


小ホール舞台図


2006. 09. 01

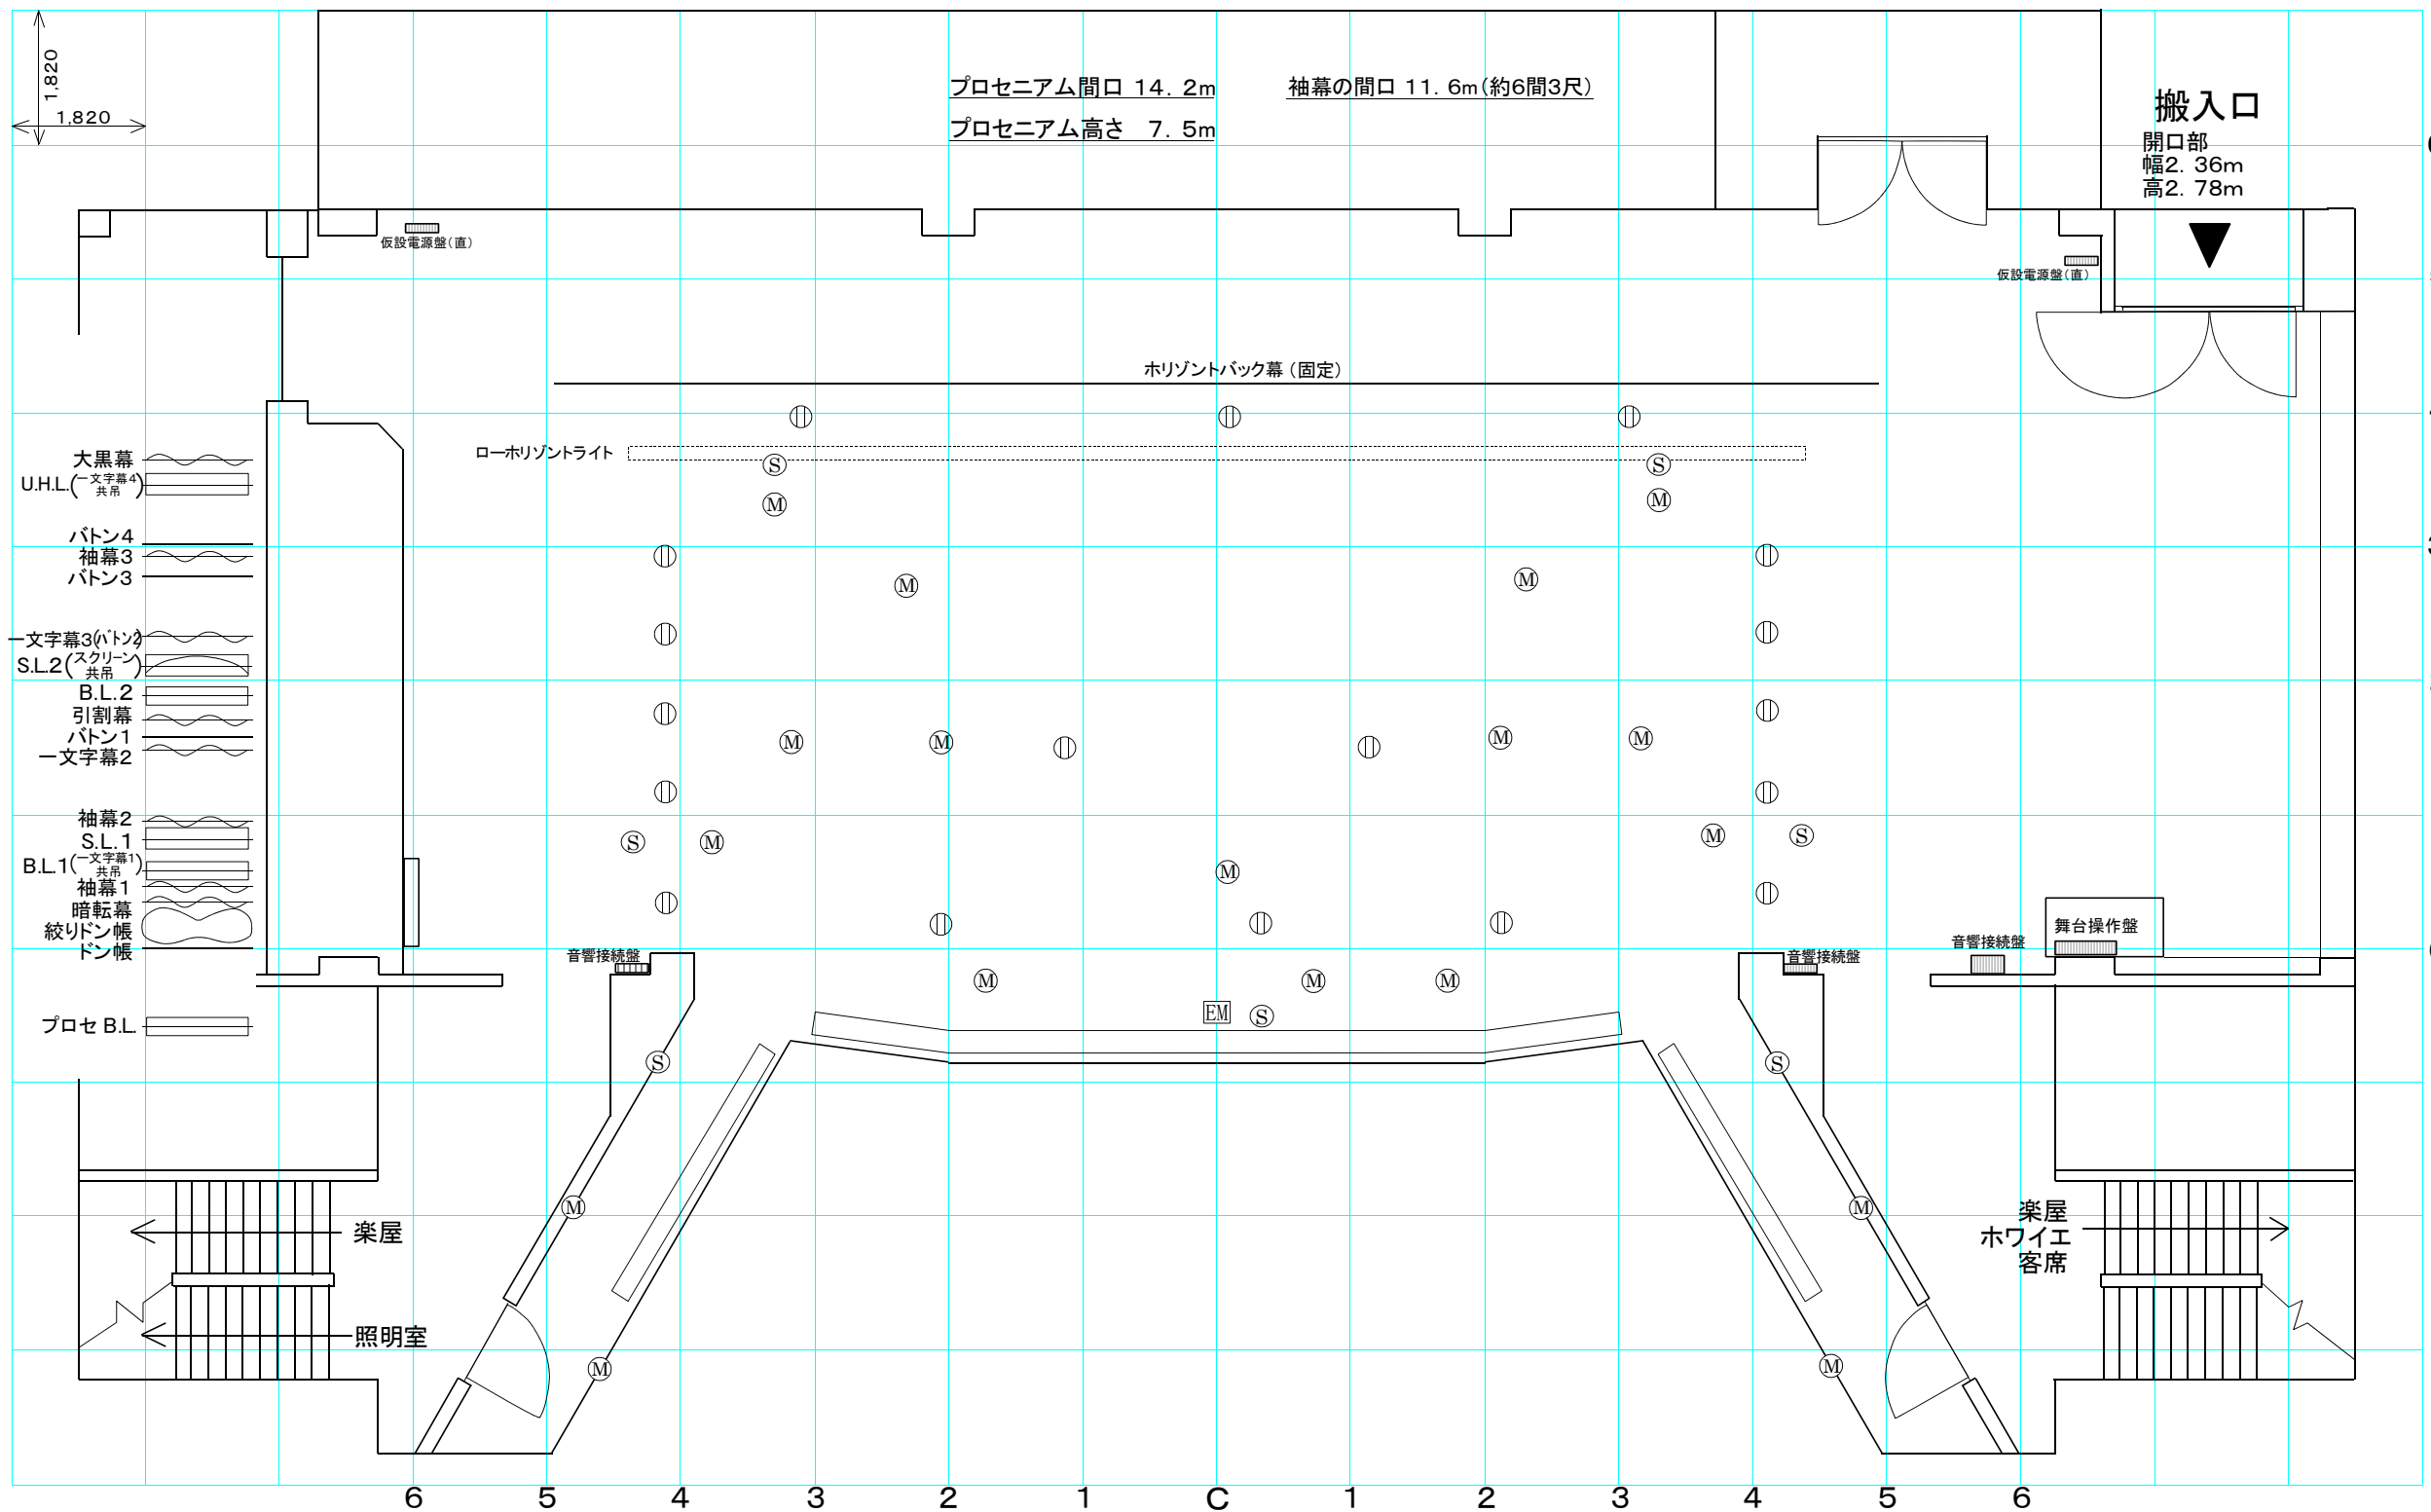

EM エレベーターマイク ① 照明用フロアコンセント M マイクコンセント S スピーカーコンセント

小ホール舞台図


2006. 09. 01

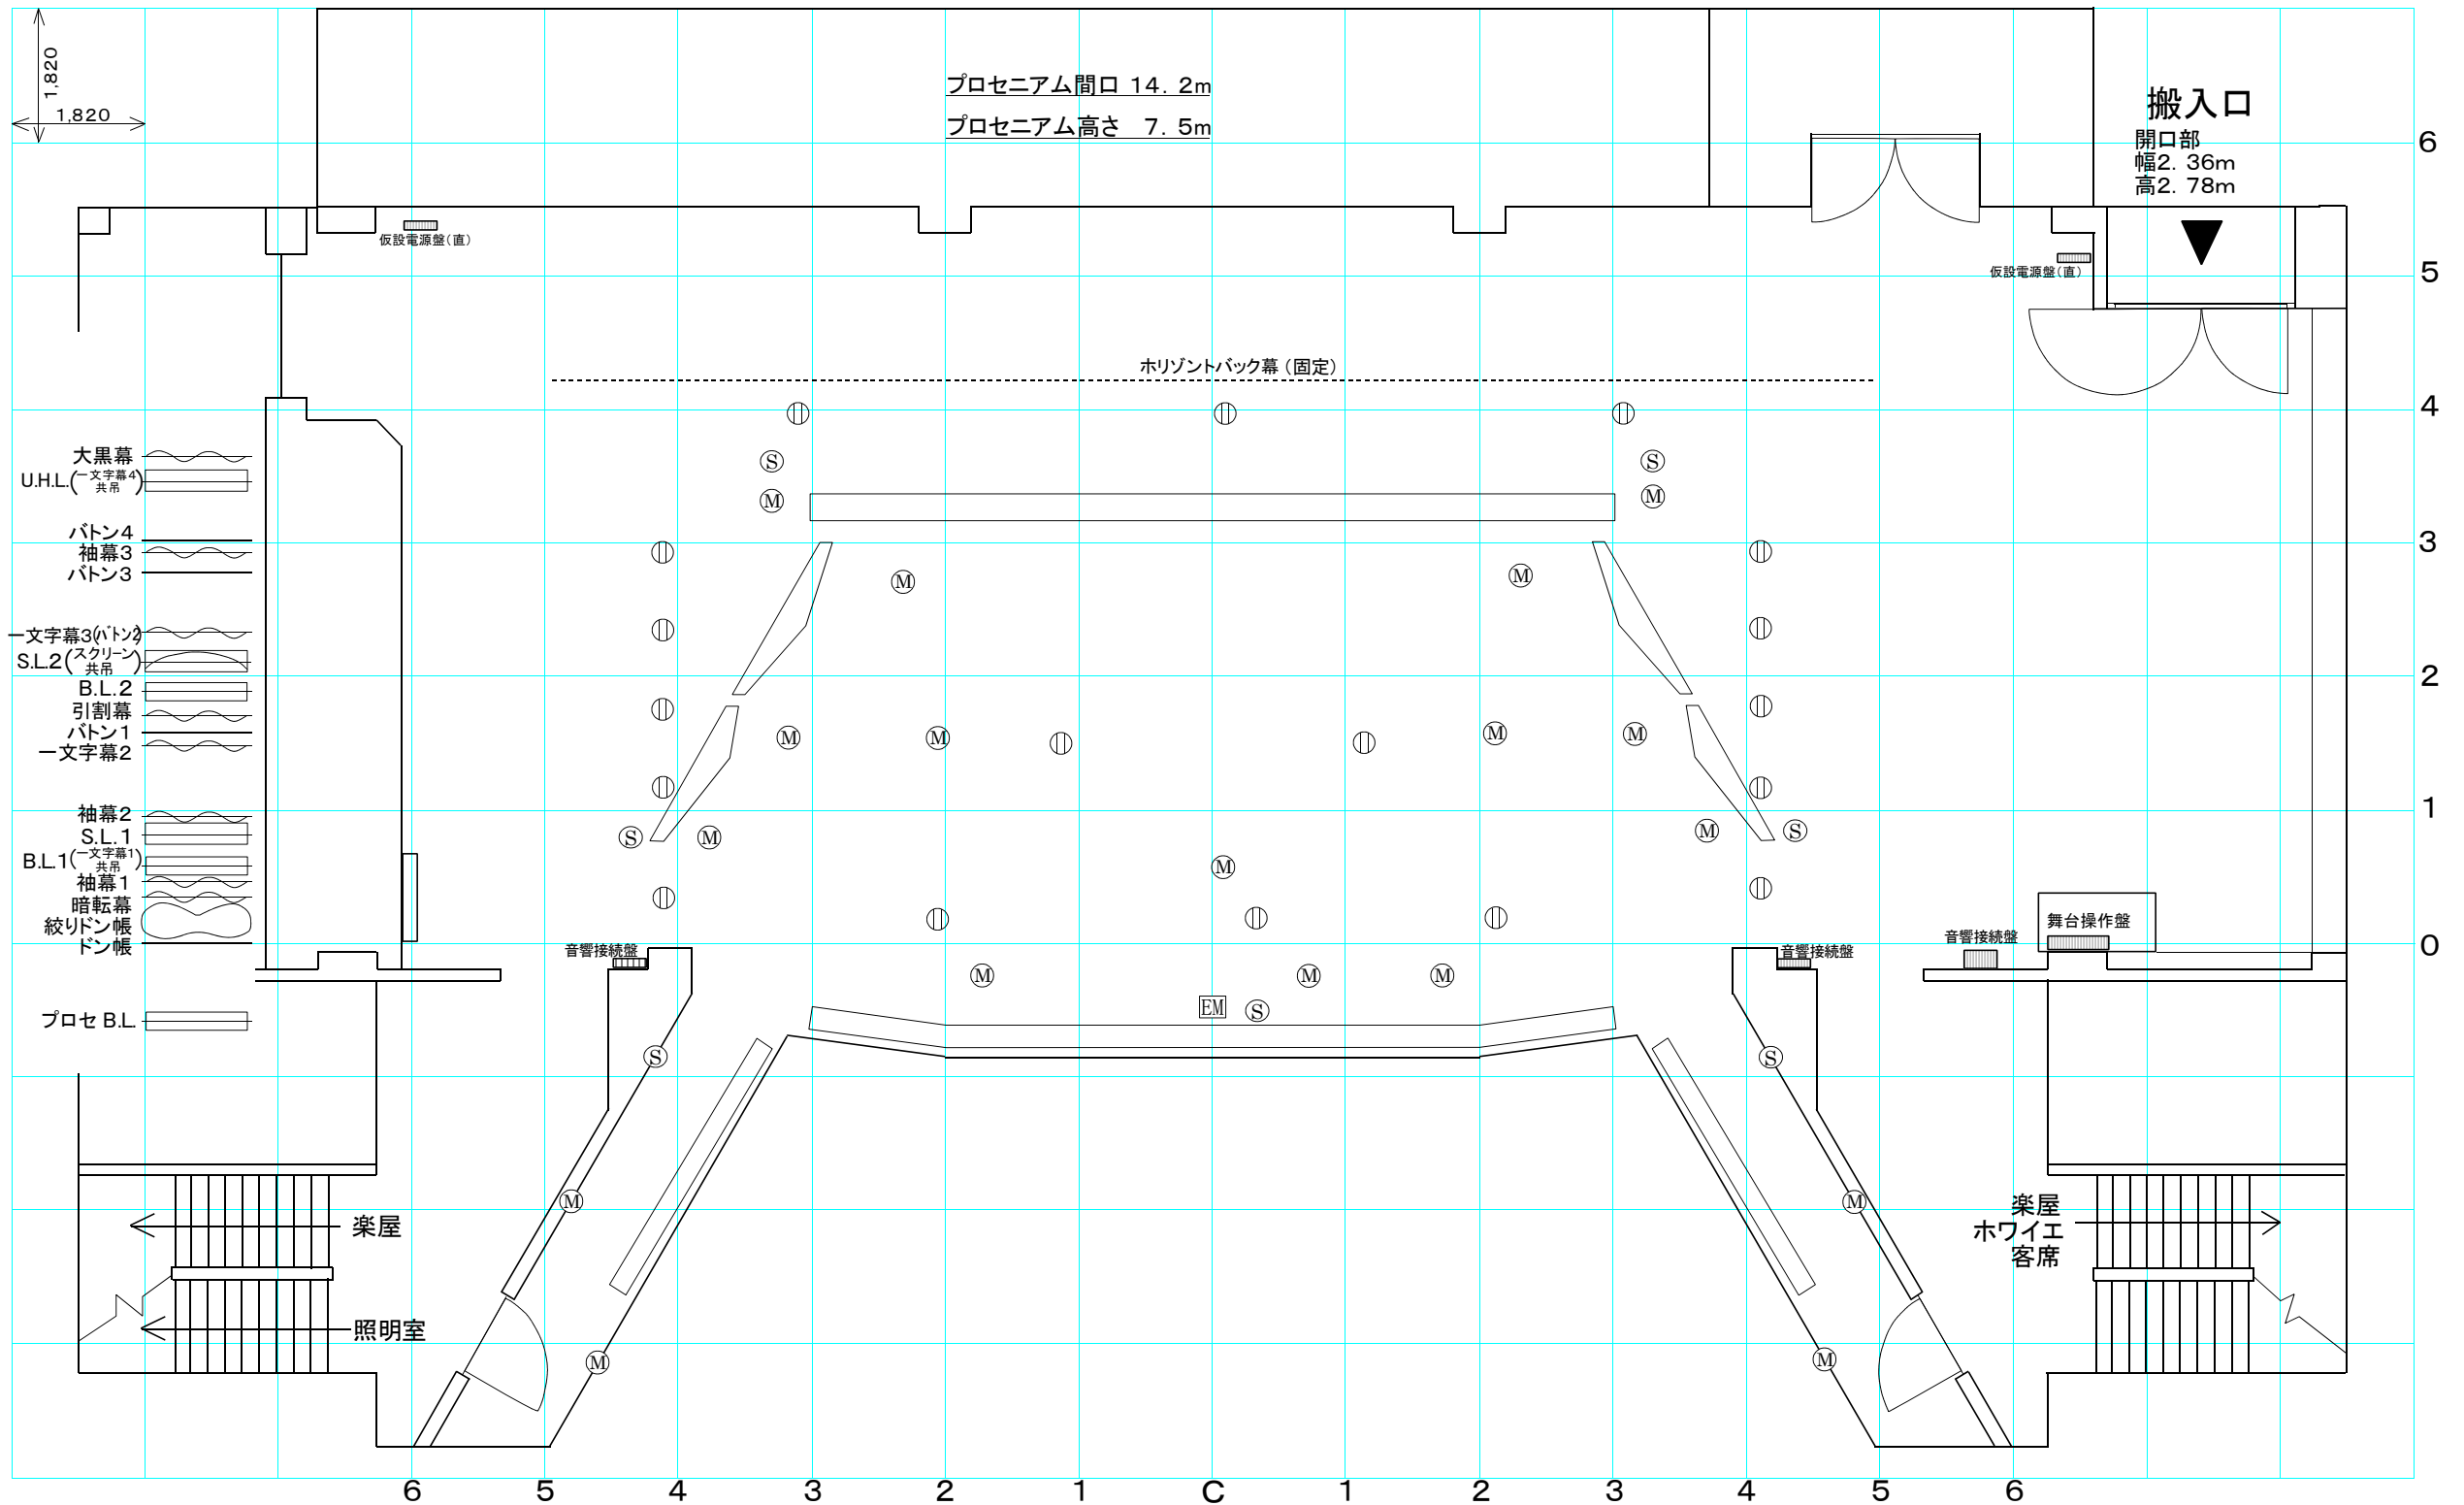

EM エレベーターマイク ① 照明用フロアコンセント M マイクコンセント S スピーカーコンセント

小ホール舞台図

2006. 09. 01

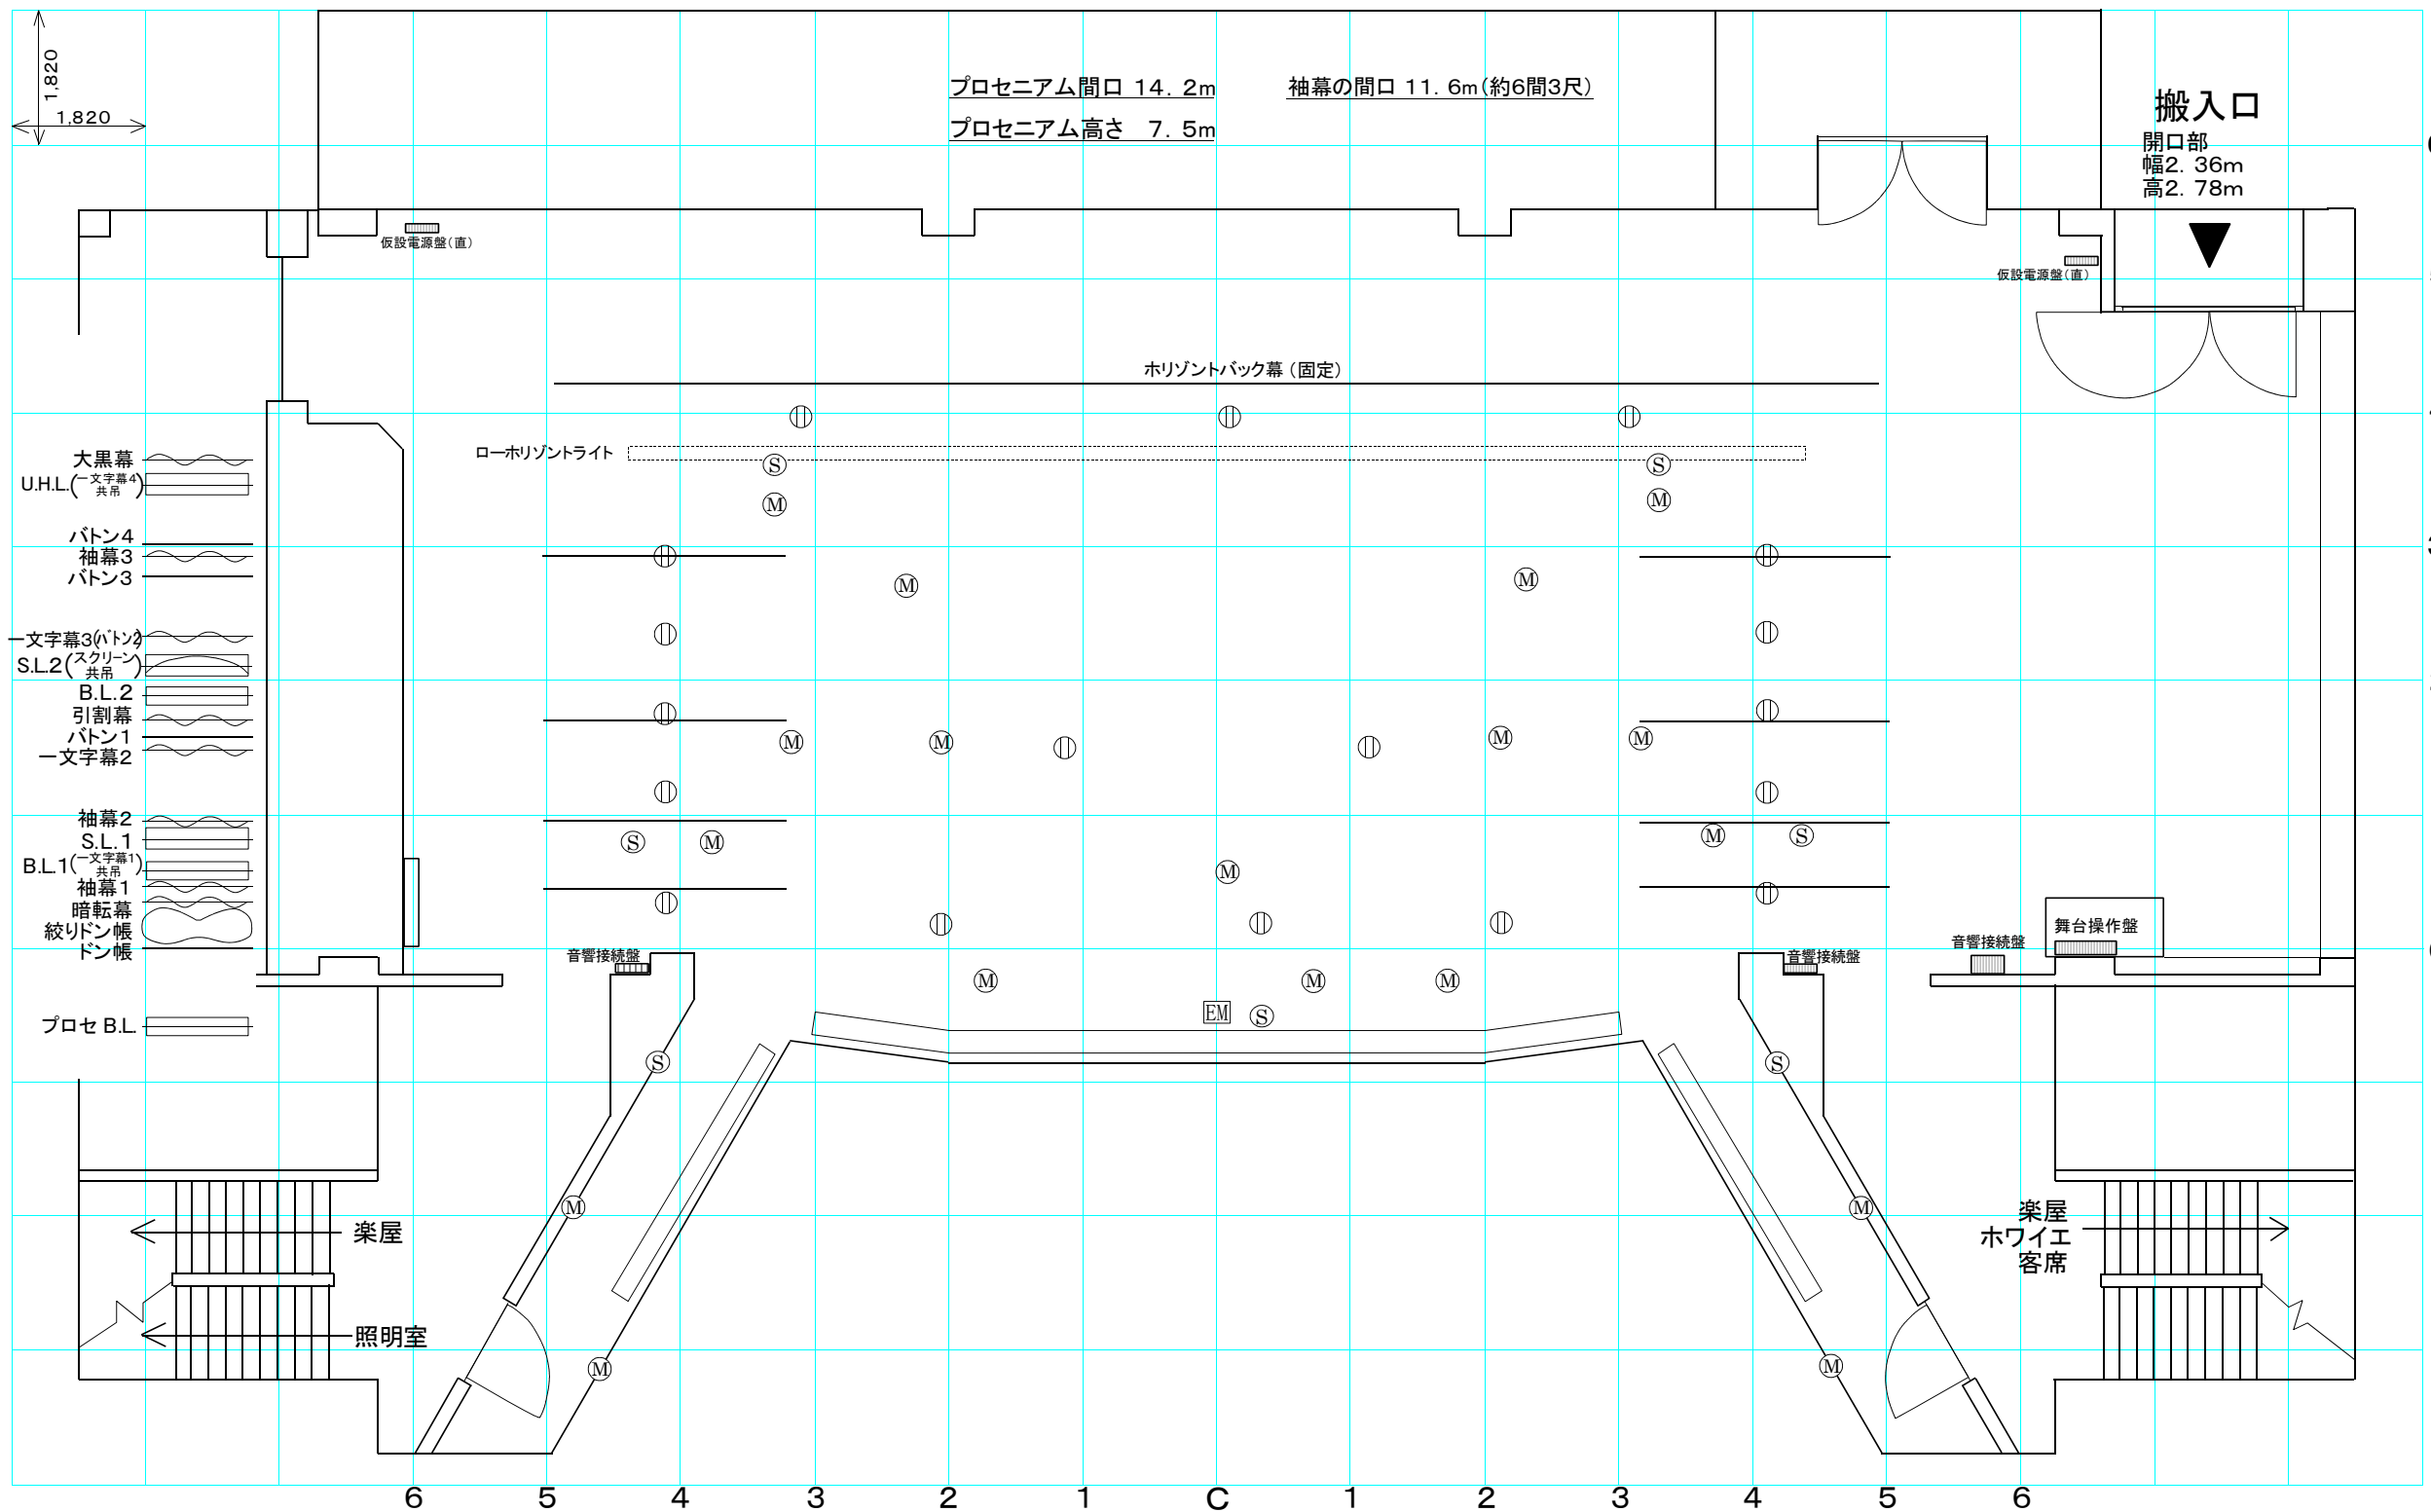

EM エレベーターマイク ① 照明用フロアコンセント M マイクコンセント S スピーカーコンセント