


プロセニウム間口 19,000mm
プロセニウム高さ 9,000mm

追り寸法表

名称	間口×奥行(m)
オーケストラ	約19×4.95
小追り	2.718×1.803
大追り	12×3.018
スライディング	17×3.018

- [電動]
 - 水平シット幕
 - 大黒幕
 - バトン17
 - 正反
 - 水平シットライト
 - 文字幕7
 - 引割幕7
 - バトン16
 - バトン15
 - 文字幕6
 - 松羽目
 - S.L.5
 - バトン14
 - バトン13
 - バトン12
 - 中水平シット幕
 - 引割幕6
 - バトン11
 - 文字幕5
 - S.L.4
 - B.L.4・中水平ライト
 - 引割幕5
 - バトン10
 - 文字幕4
 - バトン9
 - バトン8
 - S.L.3
 - B.L.3
 - 引割幕4
 - 文字幕3
 - バトン7
 - バトン6
 - バトン5
 - 引割幕3
 - S.L.2
 - B.L.2
 - 文字幕2・暗転幕2
 - バトン4
 - バトン3
 - バトン2
 - バトン1
 - S.L.1
 - B.L.1 (—文字1共)
 - 引割幕1
 - 暗転幕1
 - 絞リドゥン帳
 - ドゥン帳2
 - ドゥン帳1
 - 定式幕
 - プロセ S.L.
- [手動]
 - 引割幕7
 - バトン16
 - バトン15
 - 文字幕6
 - 松羽目
 - バトン14
 - バトン13
 - バトン12
 - 中水平シット幕
 - 引割幕6
 - バトン11
 - 文字幕5
 - 引割幕5
 - バトン10
 - 文字幕4
 - バトン9
 - バトン8
 - 引割幕4
 - 文字幕3
 - バトン7
 - バトン6
 - バトン5
 - 引割幕3
 - 文字幕2・暗転幕2
 - バトン4
 - バトン3
 - バトン2
 - バトン1
 - 引割幕1
 - 暗転幕1
 - 絞リドゥン帳
 - ドゥン帳2
 - ドゥン帳1
 - 定式幕

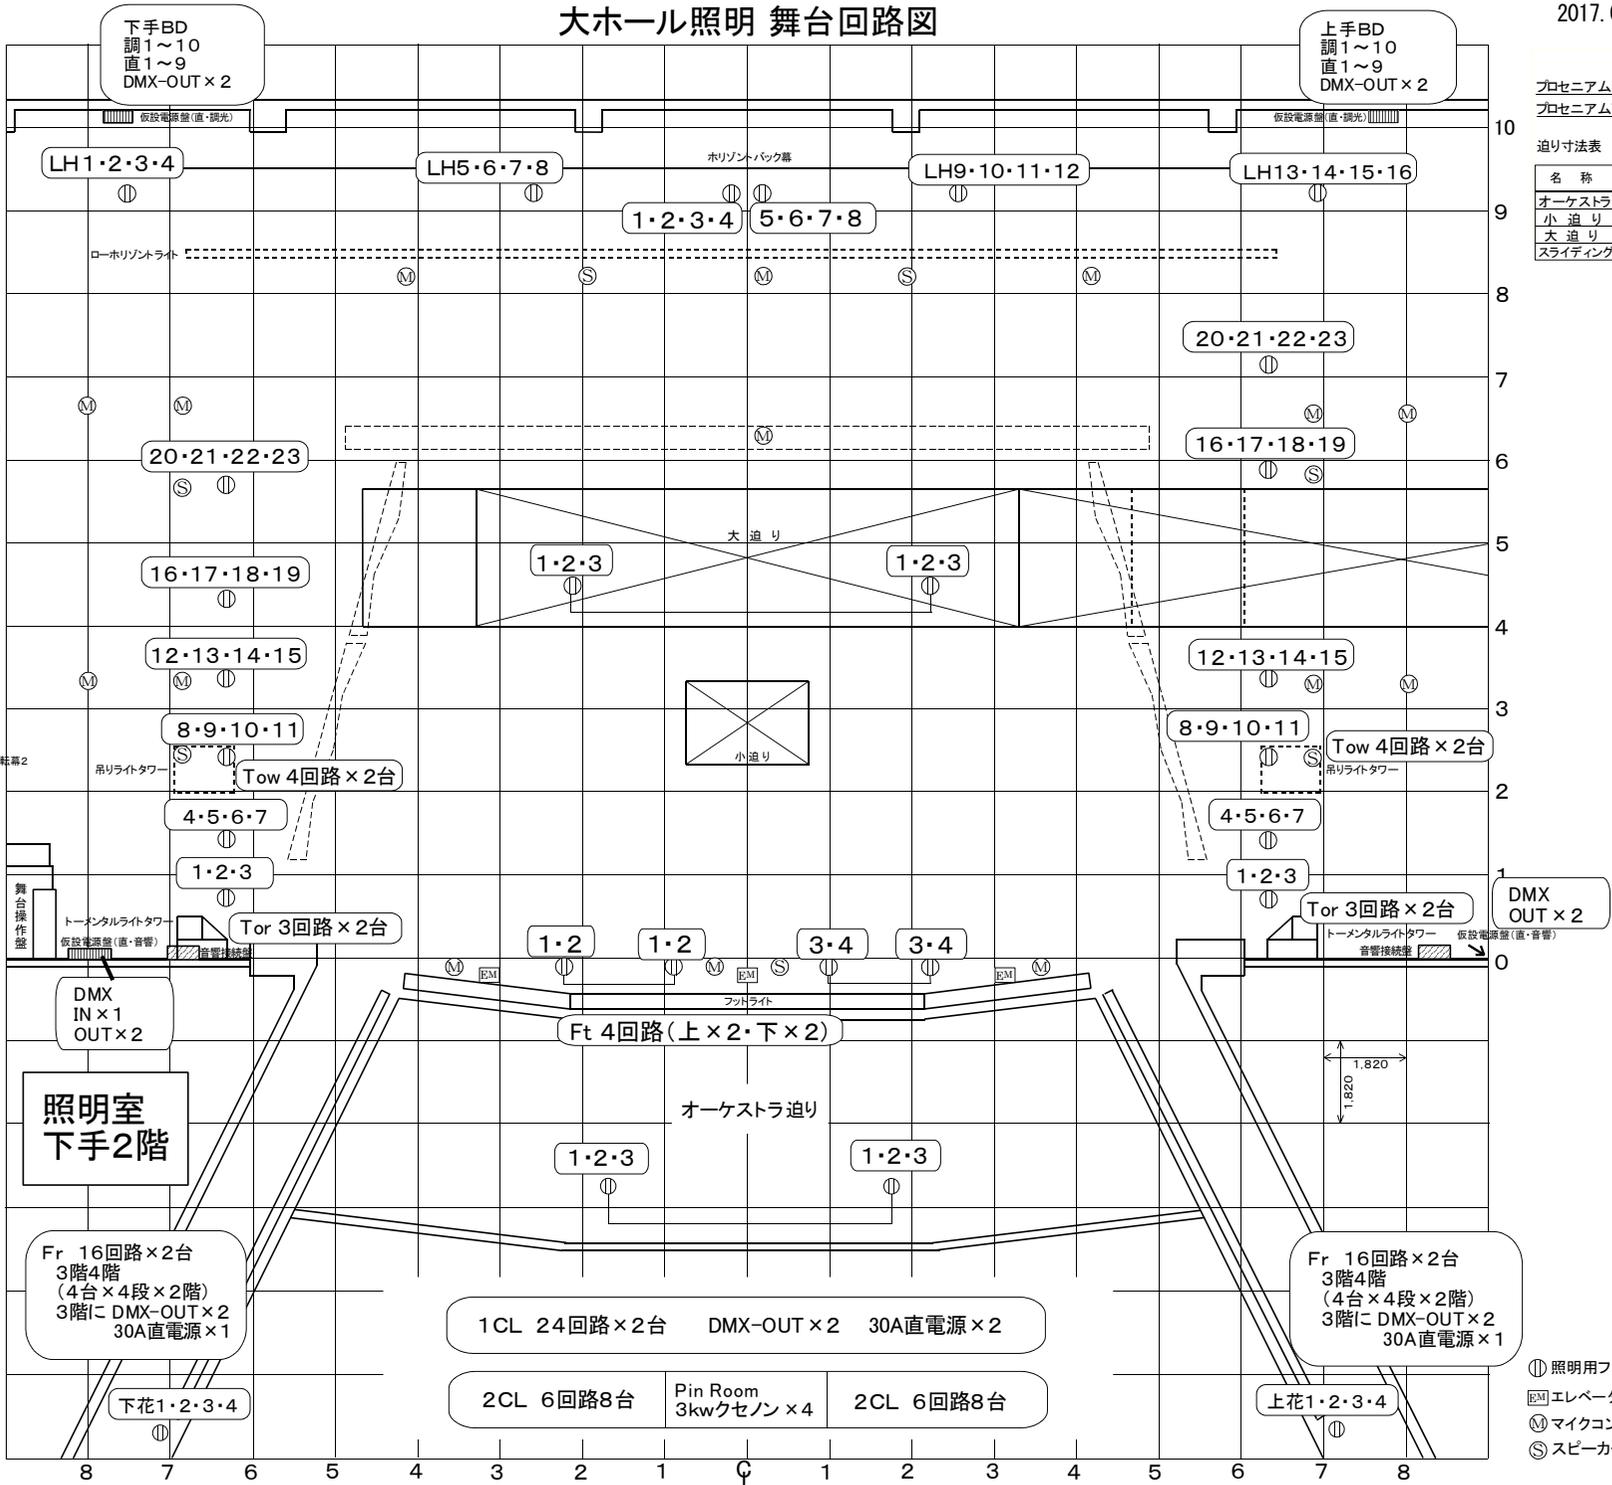

大UH 6回路(6色)
中UH 4回路(4色 4Bo切替)
1~4Bo 中4回路上下4回路
1~5Sus 16回路
下手から①~⑯
各3口
DMX-OUT×2
30A直電源×2
プロセSus 12回路
下手から①~⑫
各3口
DMX-OUT×2
30A直電源×2

客席中央最後列 へ列23番 後ろ
DMX-IN×2
15A平行電源×1

照明室
下手2階

Fr 16回路×2台
3階4階
(4台×4段×2階)
3階に DMX-OUT×2
30A直電源×1

1CL 24回路×2台 DMX-OUT×2 30A直電源×2

2CL 6回路8台 Pin Room 3kwケセン×4 2CL 6回路8台

Fr 16回路×2台
3階4階
(4台×4段×2階)
3階に DMX-OUT×2
30A直電源×1

- Ⓢ 照明用フロアコンセント
- EM エレベーターマイク
- Ⓜ マイクコンセント
- Ⓔ スピーカーコンセント