


豊田市民文化会館舞台平面図
 プロセニウム間口 19,000mm
 プロセニウム高さ 9,000mm


迫り寸法表

名称	間口×奥行(m)
オーケストラ	約19×4.95
小迫り	2,718×1,803
大迫り	12×3,018
スライディング	17×3,018


※ バトン14とSL5は間隔が十分でないため、同時使用はたいへん困難です。
 ※ 袖幕による間口は15.9m(約8間4尺)です。

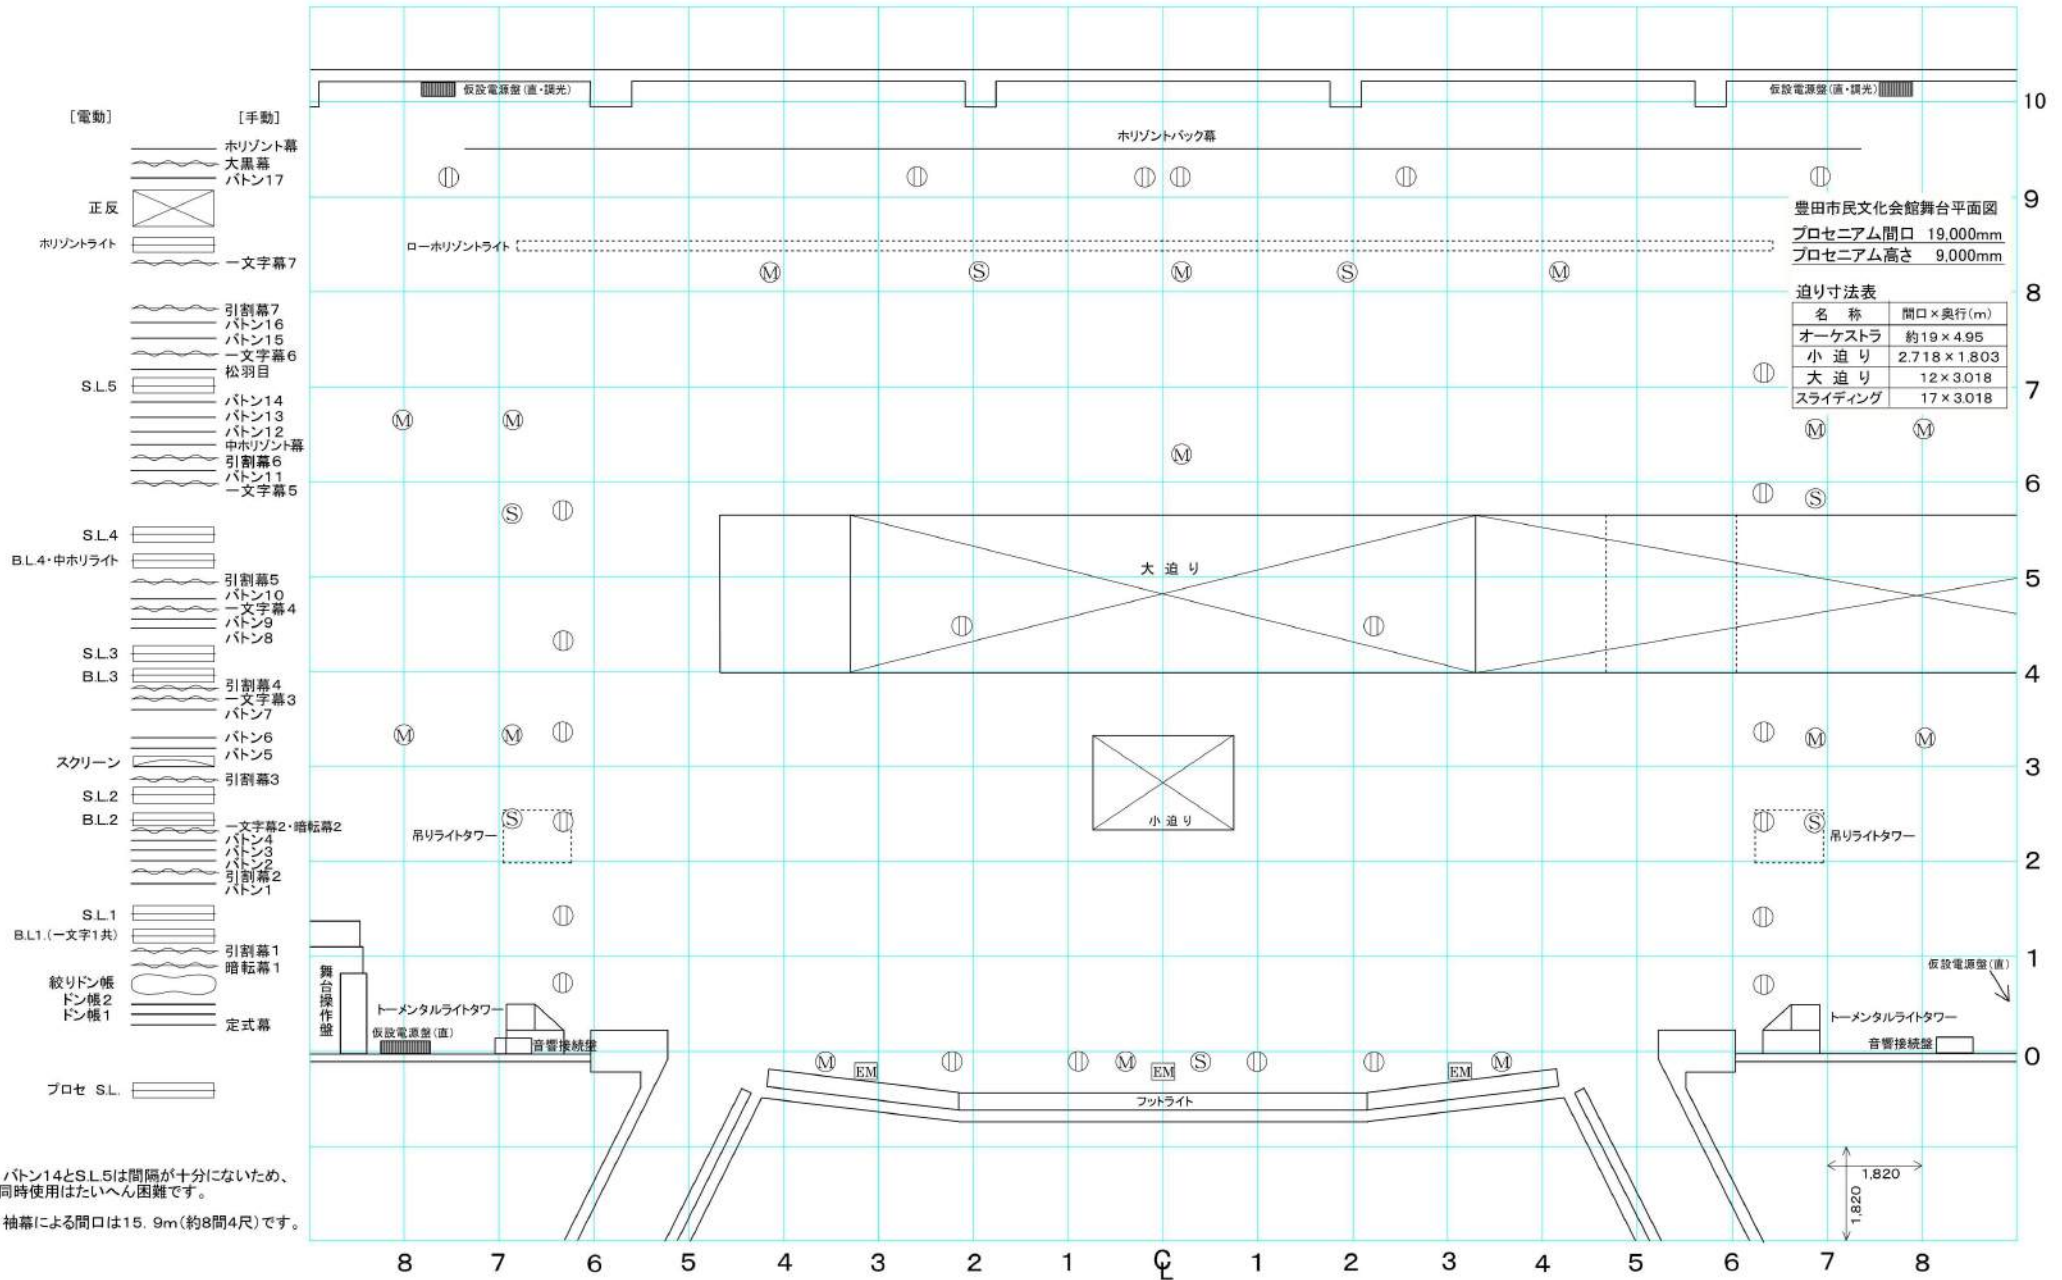

※ バトン14とSL5は間隔が十分でないため、同時使用はたいへん困難です。
 ※ 袖幕による間口は15.9m(約8間4尺)です。

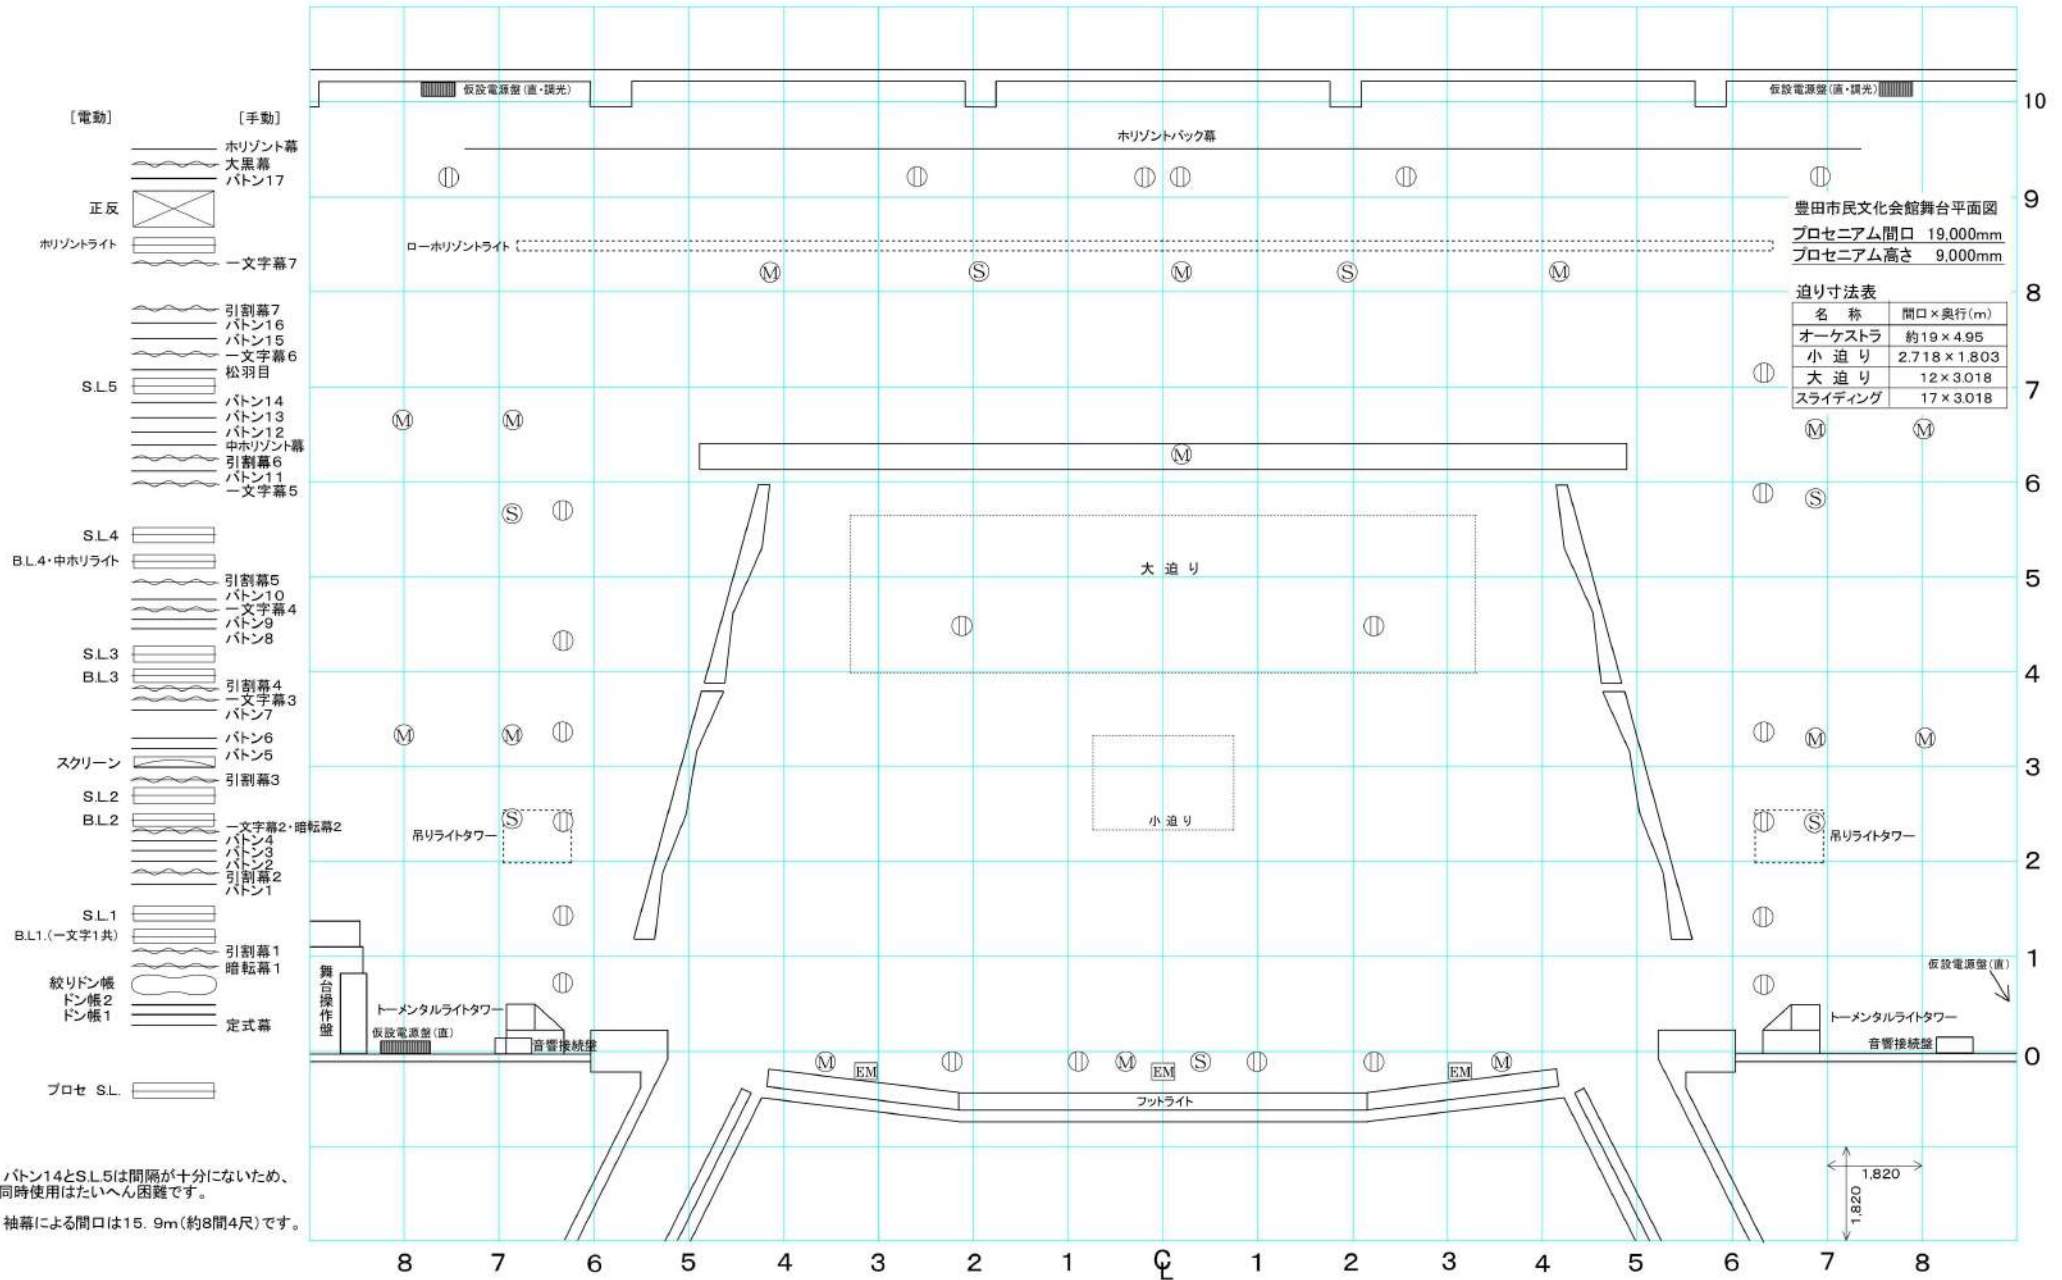

※ バトン14とSL5は間隔が十分でないため、同時使用はたいへん困難です。
 ※ 袖幕による間口は15.9m(約8間4尺)です。

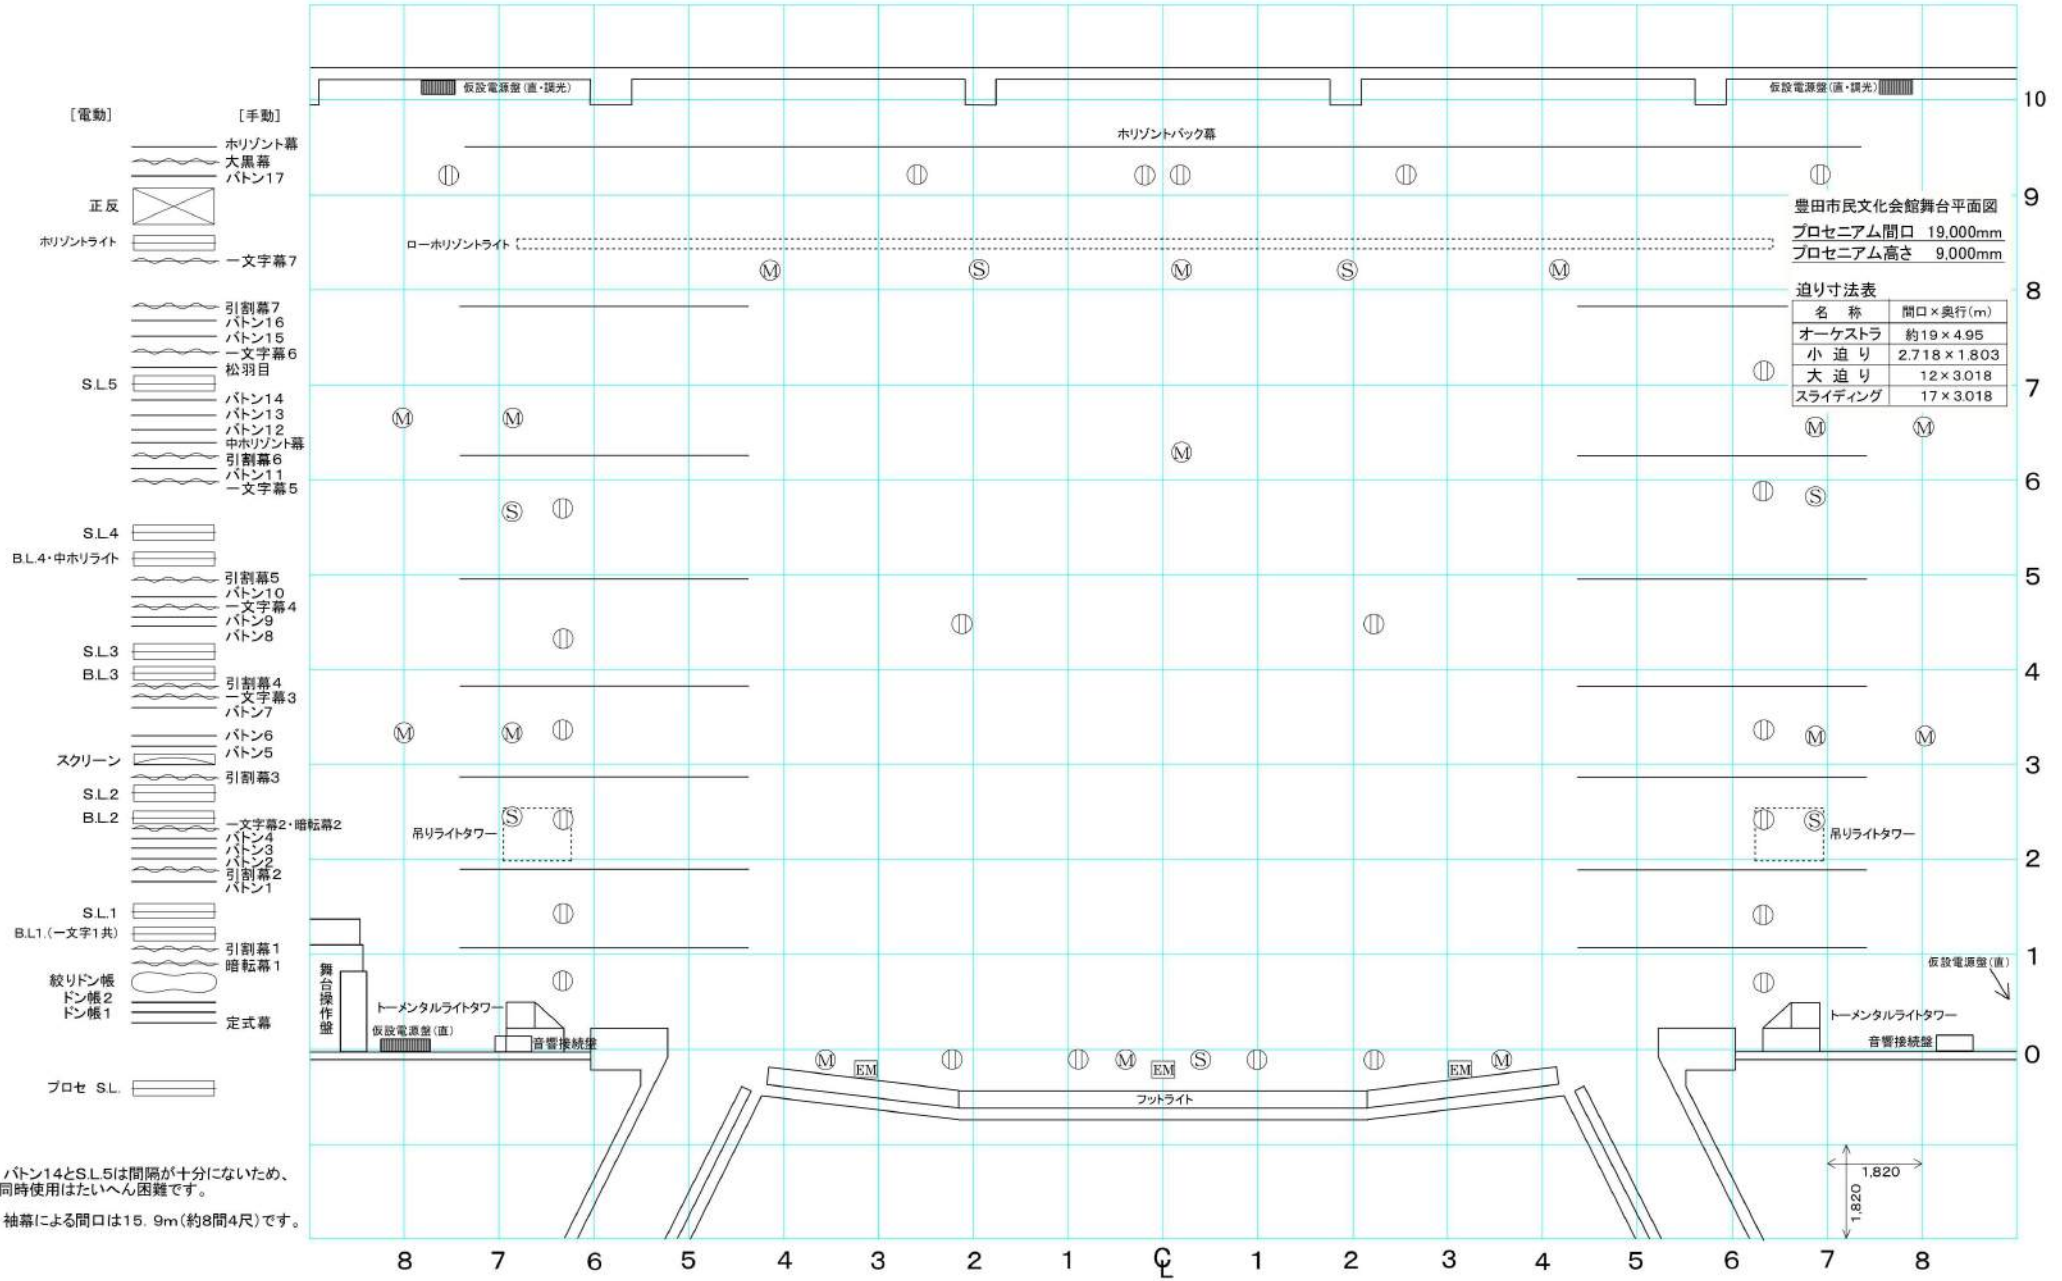

※ バトン14とSL5は間隔が十分でないため、同時使用はたいへん困難です。
 ※ 袖幕による間口は15.9m(約8間4尺)です。