


大ホール 舞台 断面図

H28.10.01

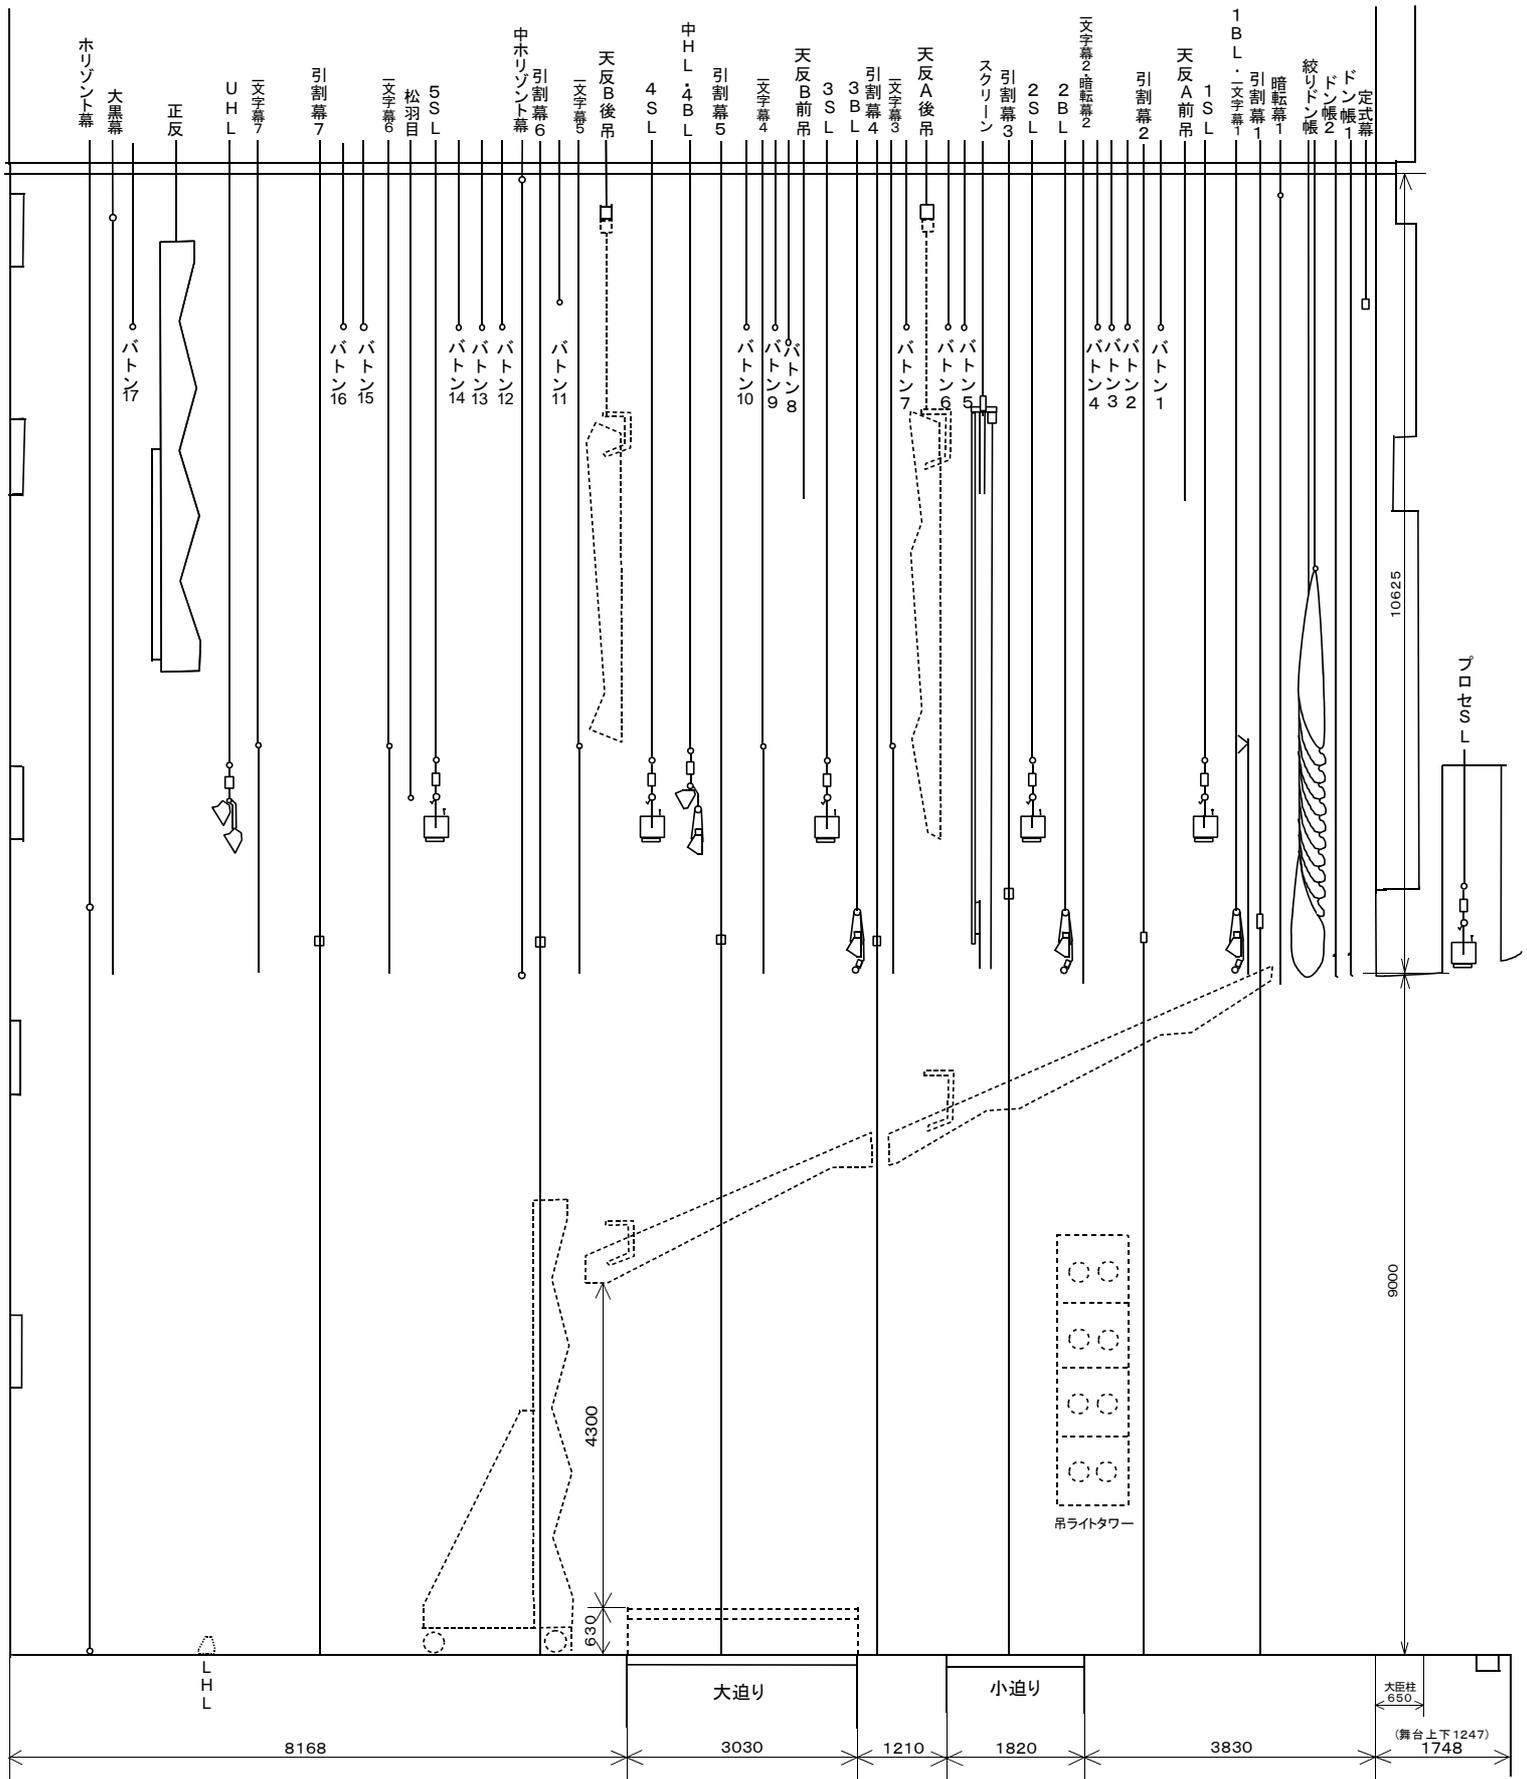

※パトンとび切り高さ 17.6m (パトン8のみ17.4m)