


小ホール照明 舞台回路図

2020. 6. 20

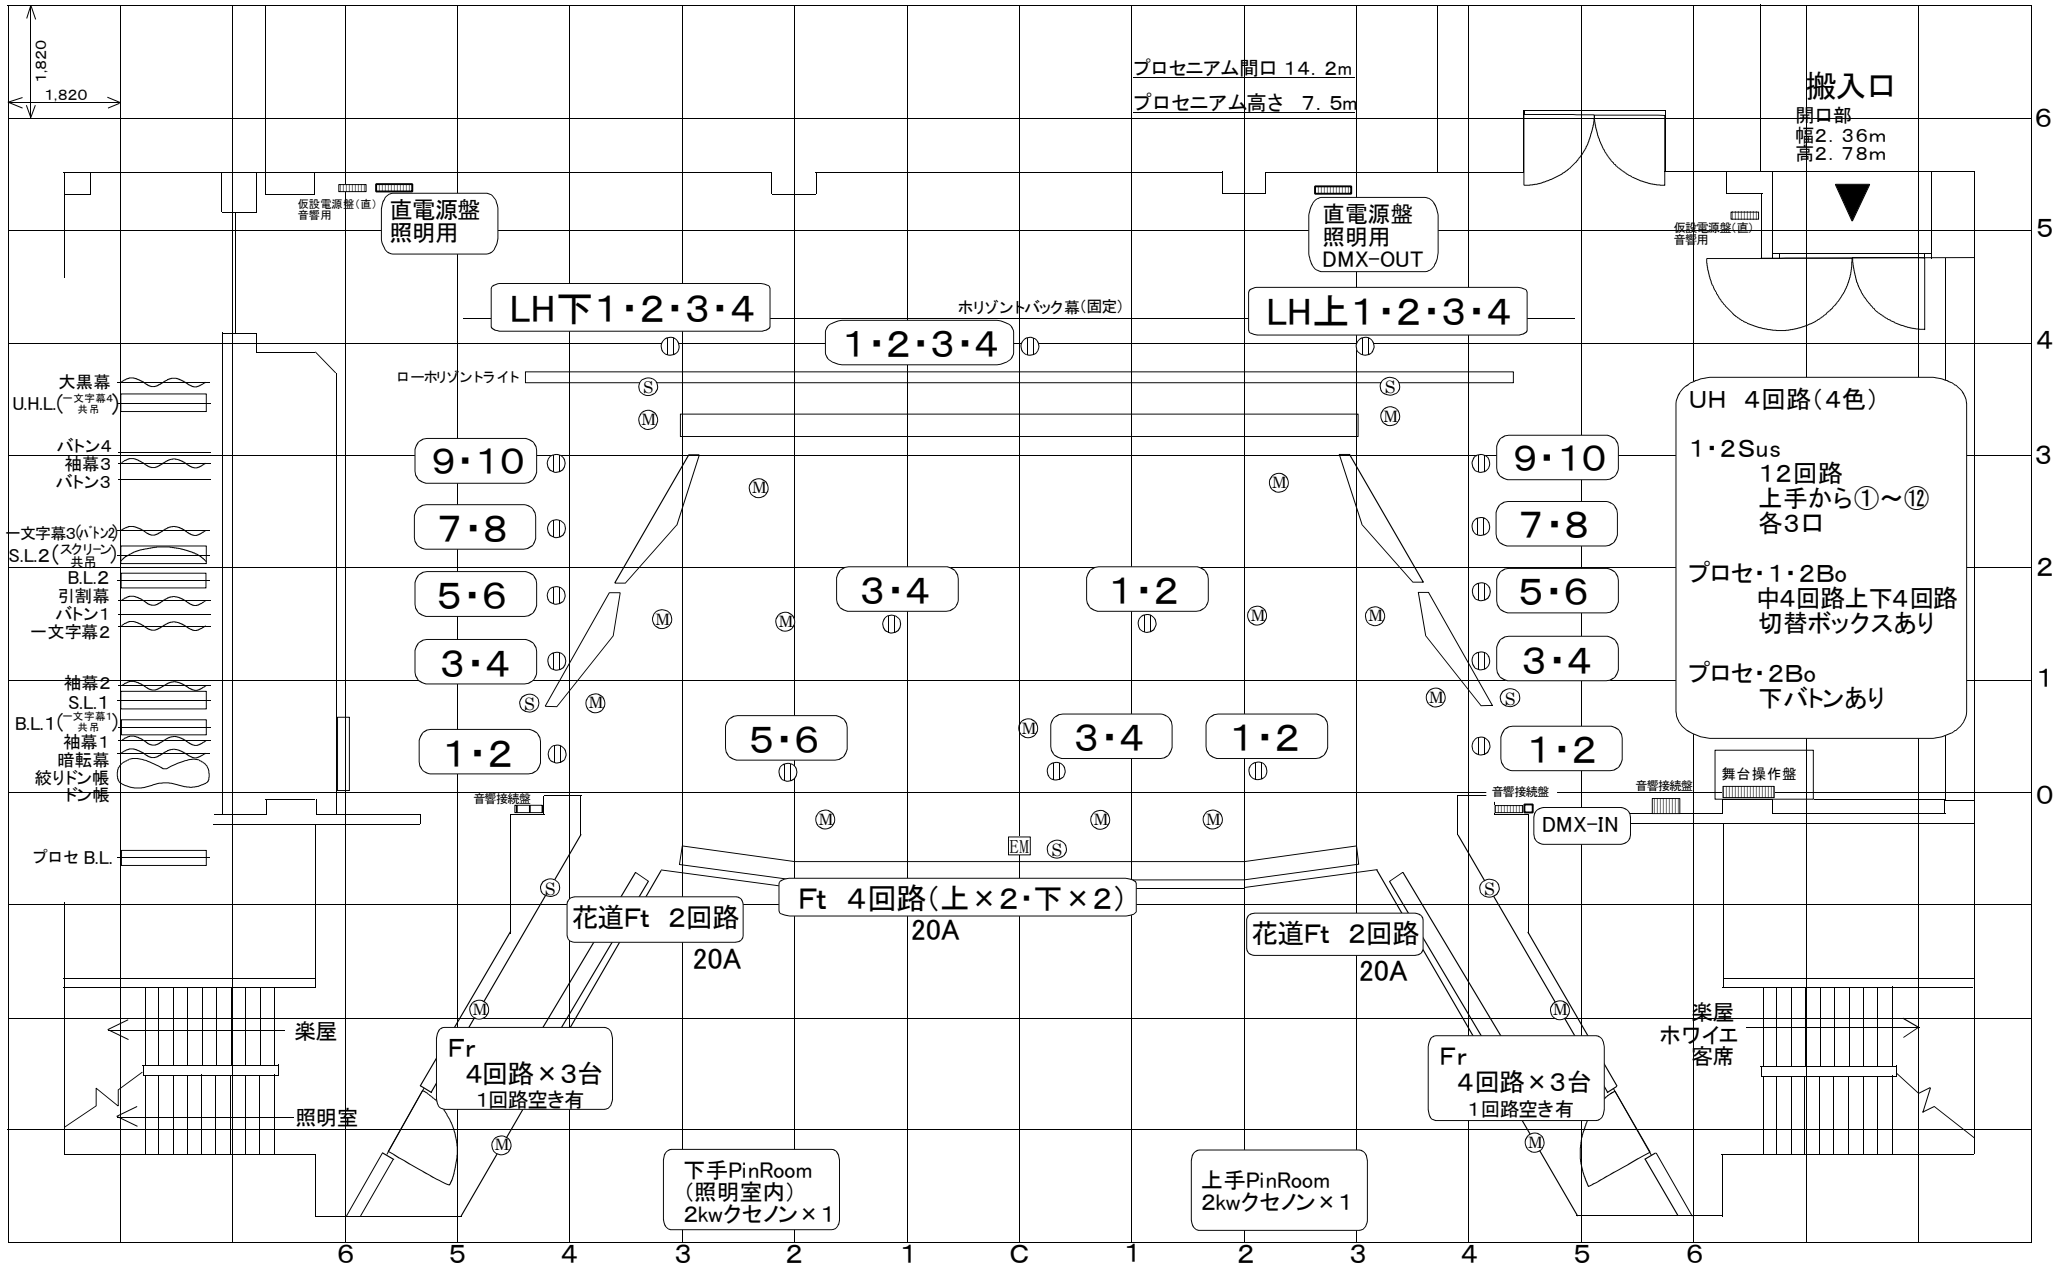

搬入口  
開口部  
幅2.36m  
高2.78m

UH 4回路(4色)  
1・2Sus  
12回路  
上手から①~⑫  
各3口

プロセ・1・2Bo  
中4回路上下4回路  
切替ボックスあり

プロセ・2Bo  
下バトンあり

EM エレベーターマイク    ① 照明用フロアコンセント    M マイクコンセント    S スピーカーコンセント